

**ERICSSON**

IMPIANTO TECNOLOGICO A SERVIZIO DELLA RETE DI TELEFONIA CELLULARE GSM/DCS/UMTS

PROGETTO ARCHITETTONICO

30/7/12
62819

Regione Lazio

Provincia Roma

Comune Roma

Sito RM701
Villa Spada


Indirizzo Via Sambuca Pistoiese
n. 58

RICHIEDENTE: ERICSSON TLC S.p.A.
Via Anagnina n° 203
00118 - Roma


PROGETTISTA: Arch. Paolo Ricci




DATA	N.	ELABORATO	Sc.	DATA	N.	ELABORATO	Sc.
25.07.12	1	AEROFOTOGRAMMETRIA	1:10.000	25.07.12	10	STRALCIO CATASTALE	1:2.000
	2	STRALCIO DI PRG 2003 - Sistemi e regole	1:10.000		11	PLANIMETRIA GENERALE - A.O.	1:1.000
	3	STRALCIO DI PRG 2008 - Sistemi e regole	1:10.000		12	PLANIMETRIA GENERALE - P.O.	1:1.000
	4	STRALCIO P.T.P.R. - Tavola "A"	1:10.000		13	PIANTA - A.O.	1:100
	5	STRALCIO P.T.P.R. - Tavola "B"	1:10.000		14	PIANTA SITO - P.O.	1:100
	6	STRALCIO P.T.P.R. - Tavola "C"	1:10.000		15	PROSPETTO EST NORD EST - A.O.	1:100
	7	STRALCIO P.T.P.R. - Tavola "D"	1:10.000		16	PROSPETTO EST NORD EST - P.O.	1:100
	8	RETE ECOLOGICA	1:10.000				
	9	CARTA PER LA QUALITA'	1:10.000				

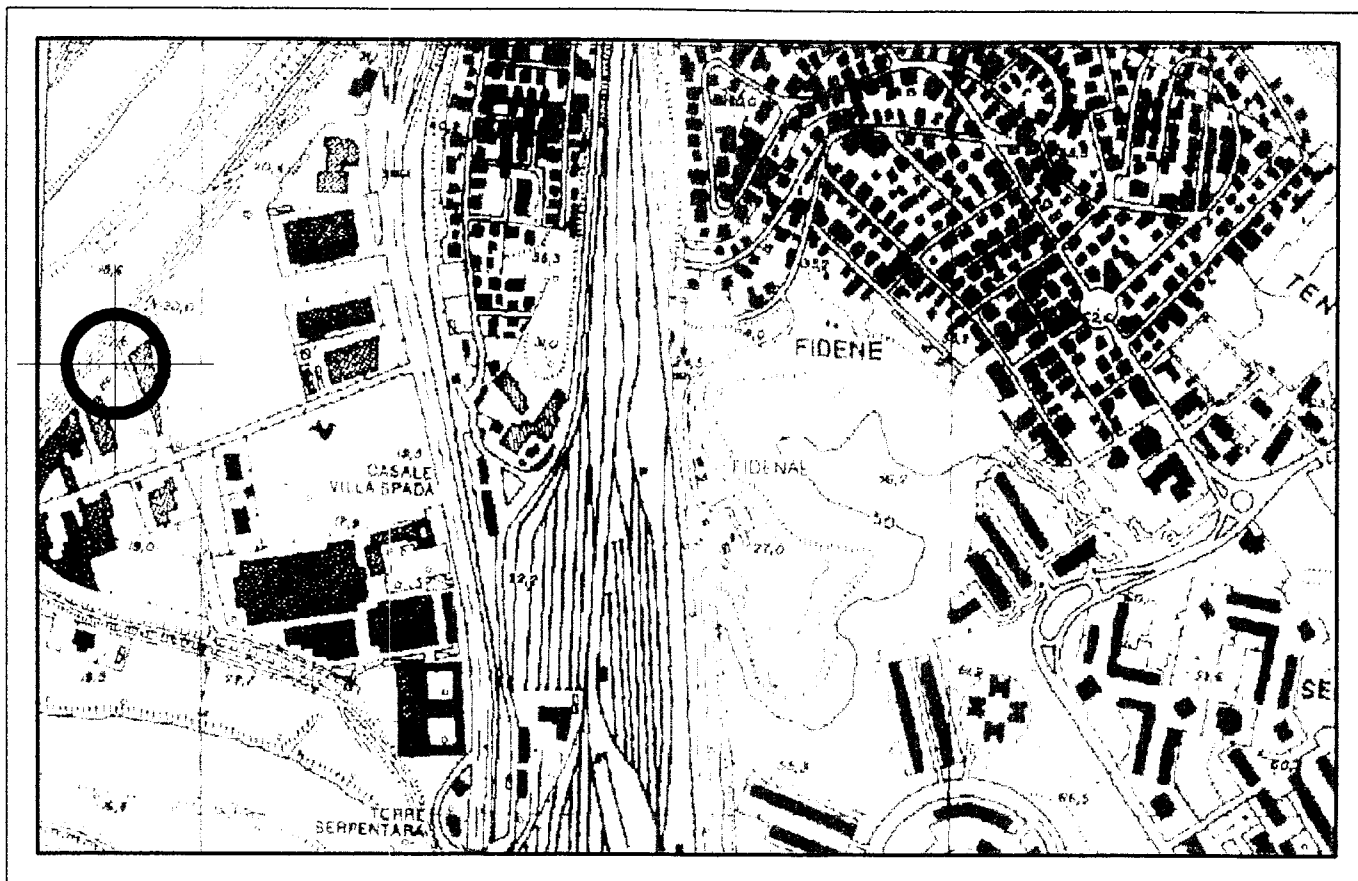

AEROFOTOGRAMMETRIA Sc: 1:10.000

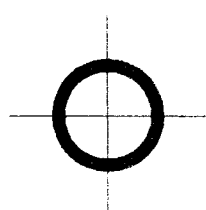

UBICAZIONE SITO

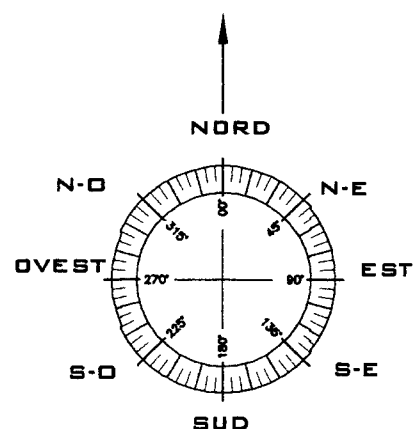

Sistemi e re

Sistema insediativo

CITTÀ STORICA

- Tessuti di espansione
- 70. Espansione otto-novecentesca a lotizzazione edilizia a punti
- 71. Espansione novecentesca a lotizzazione edilizia a punti
- 72. Espansione novecentesca a lotizzazione edilizia a punti
- 73. Espansione novecentesca a lotizzazione edilizia a punti
- 74. Espansione novecentesca a lotizzazione edilizia a punti
- 75. Nuclei storici isolati

Edifici e complessi speciali

- Centro archeologico monumentale
- Capisaldi architettonici e urbani
- Ville storiche
- Grandi attrezzature e impianti
- Edifici speciali isolati di interesse storico-architettonico o monumentale
- Spazi aperti
- Spazi verdi privati di valore storico-monumentale o ambientale



Ambiti di valorizzazione


- [An]** Spazi aperti di valore ambientale
- [Bn]** Tessuti, edifici e spazi aperti
- [Cn]** Aree dismesse e in disuso prevalentemente per residenze
- [Dn]** Ostacoli

CITTÀ CONSOLIDATA

- Tessuti di espansione novecentesca edilizia definita e a media densità insediativa
- Tessuti di espansione novecentesca edilizia definita e ad alta densità insediativa
- Tessuti di espansione novecentesca edilizia libera e a bassa densità insediativa
- Verde privato
- Programmi integrati
- [Pn]** codice identificativo

STRALCIO PRG 2003 Sc: 1:10.000
SISTEMI E REGOLE - CITTA' DA RISTRUTTURARE
Prevalentemente per attività

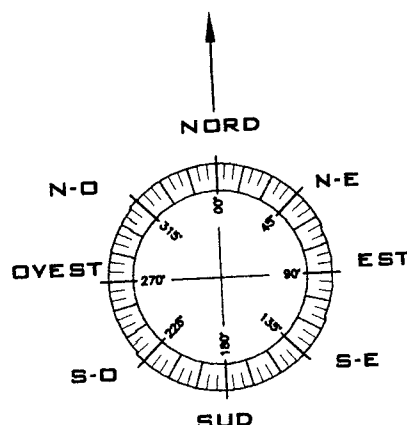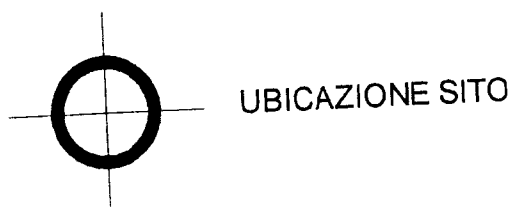

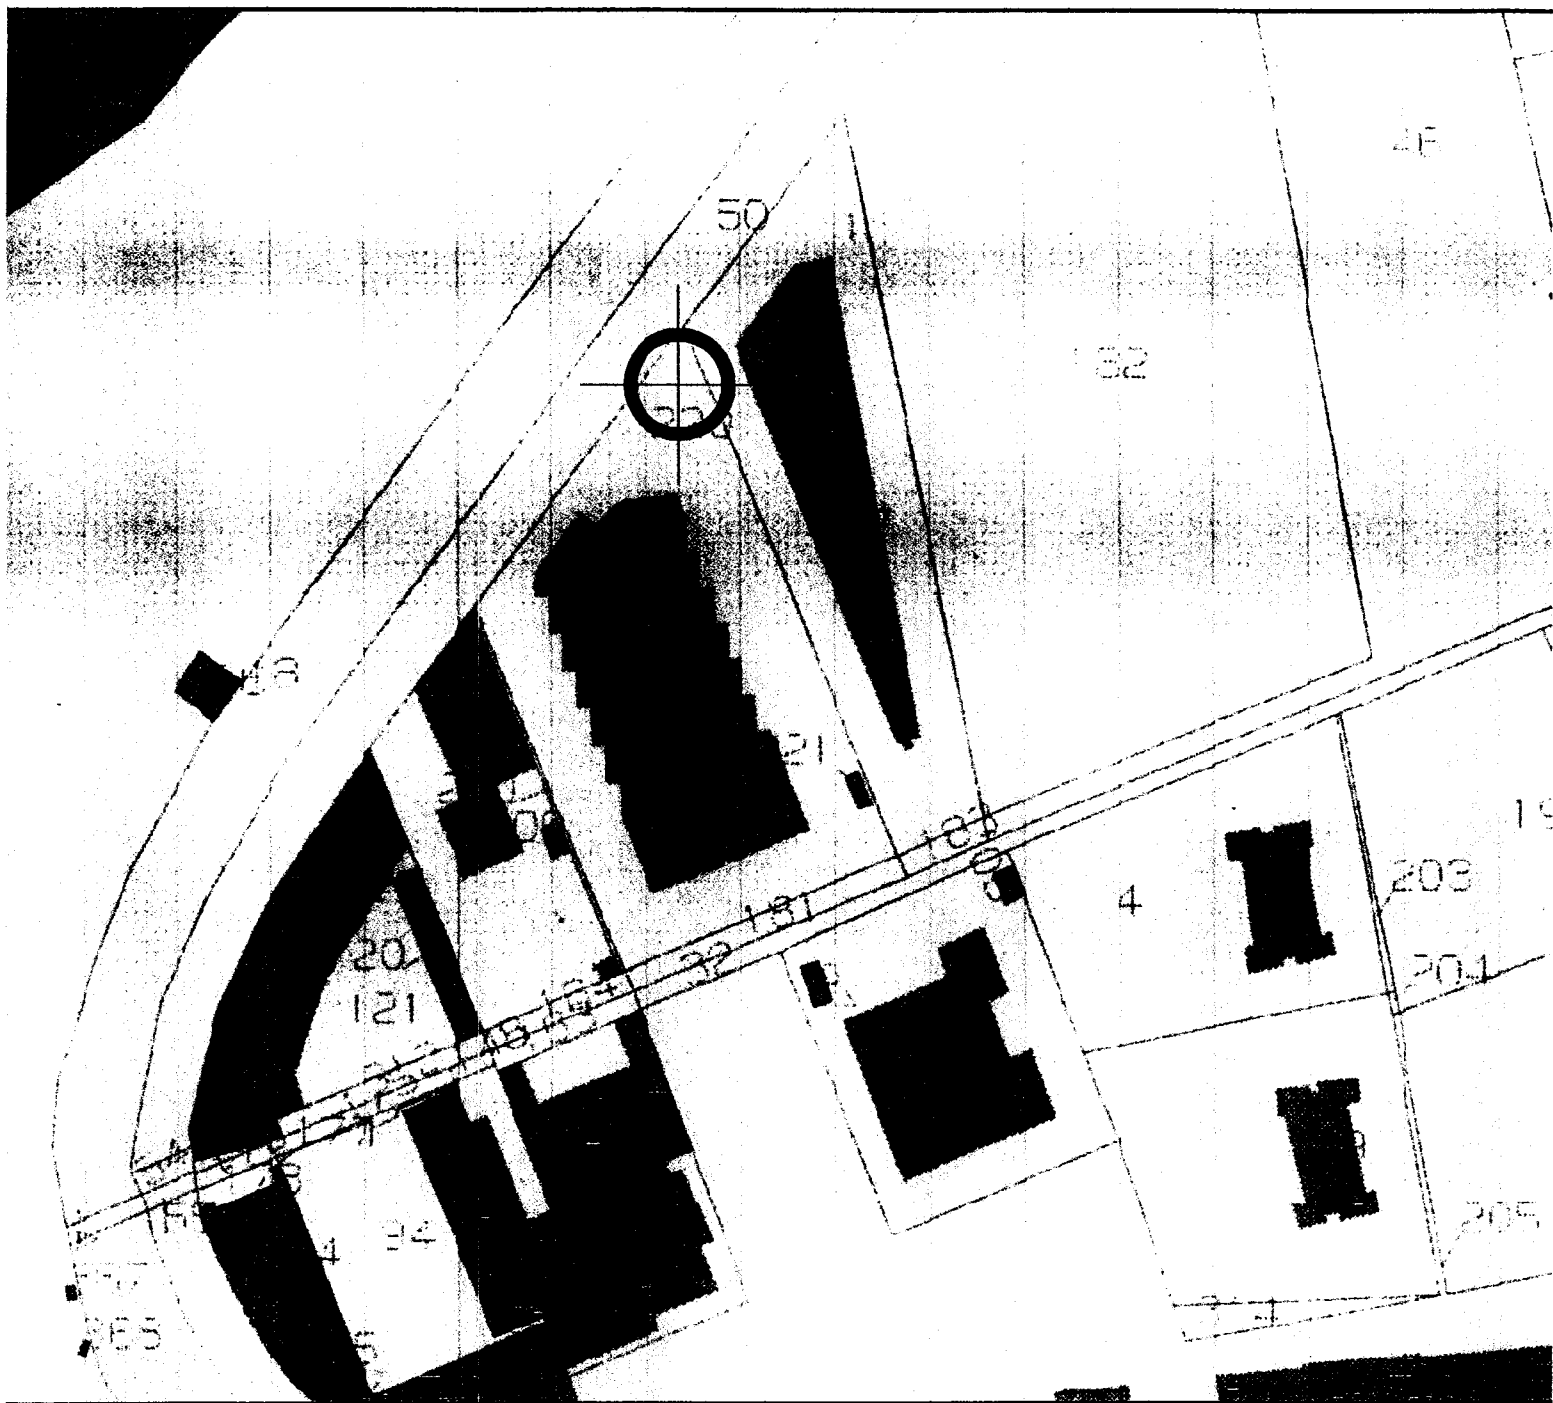

STRALCIO CATASTALE - Sc: 1:2.000
Foglio 255, particella 220

